


SKATU TERASE

Skatu terase, sekojot esošajam reljēfam veidota kā stilizēta laiva / kuģis. Terasē (34m²) un laipa (13m²) veidota uz koka pāļiem (80 x 80 mm). Terases grīdu veido dēļu klājs, kas ir dēļu laipas turpinājums. Margas (25 tek.m) veidotas no retinātiem, horizontāliem 75 - 150 mm platiem dēļiem, kas stiprināti pie perimetraliem pāļiem. To principiālais kārtojums paredzēts no blīvāka margu apakšējā daļā uz retāku margu augšdaļā, lai pēc iespējas mazāk tiktu bloķēts skats uz Daugavu. Margu dēļu kārtojums precizējams autoruzraudzības gaitā. Terases perimetrālie pāļi veidoiti ar stiprumu, kā arī tiem paredzēti trapeceveida šķēsgriezumus (max izmēri 150 x 80) margu horizontālo dēļu stiprināšanai.

Terases dēļu klāja plakne augstumā +112,65, koka laipa seko reljēfam. Visas koka detaļas izgatavojamas no termiski apstrādātiem vai augstspiedienā impregnētiem priedes kokmateriāliem, kuru kalpošanas laiks dra apstākļos ir vairāk kā 8 gadi. Nobeigumā visas koka detaļas apstrādāt ar linellās - darvas maišījumu tumši pelēkā / melnā krāsā (tonis precizējams autoruzraudzības gaitā).

Plāns M 1:100

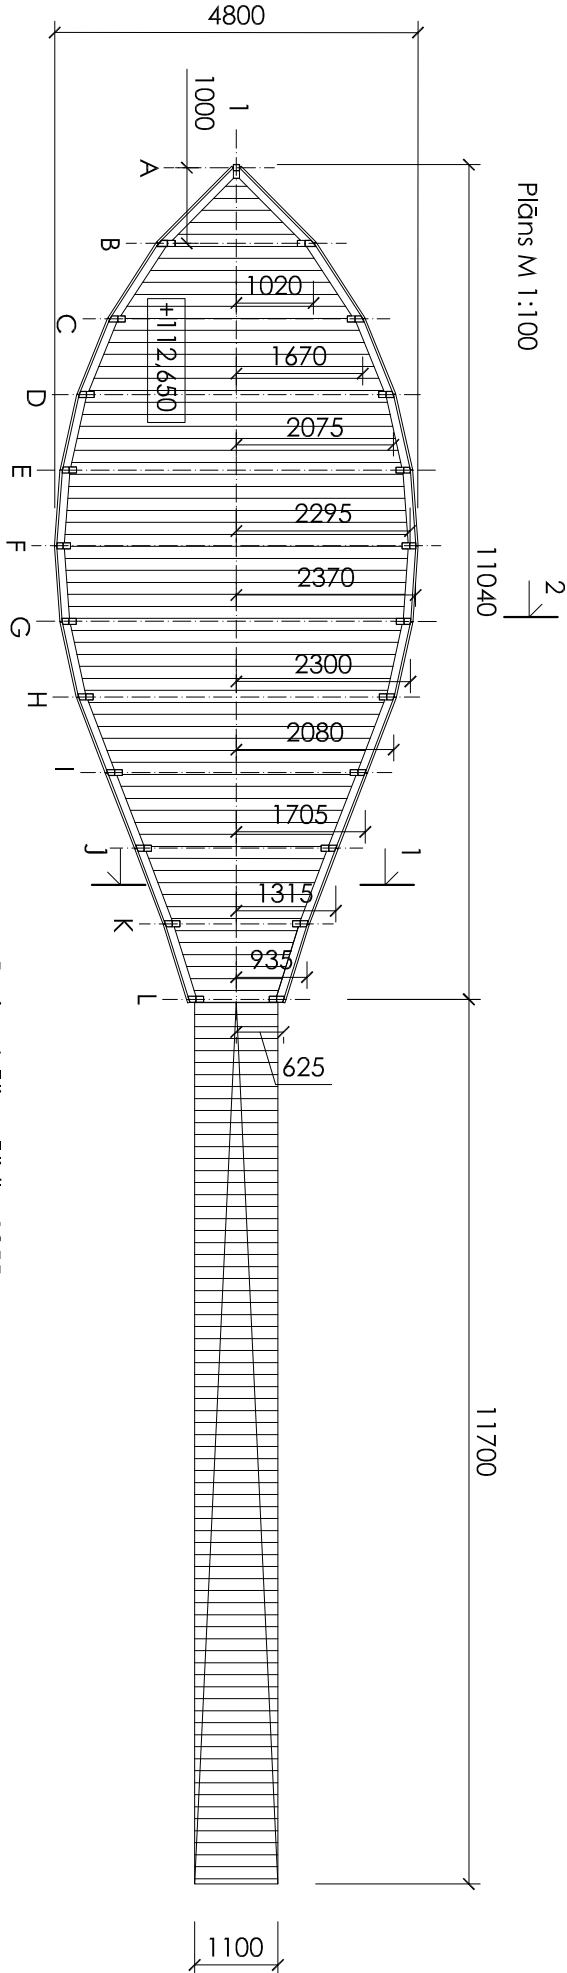


Perimetrālie pāļi (l = 1955mm, 23 gab)
Apakškonstrukcija

Apakšklāja / Iatojuma shēma M 1:100
Latojums


Vertikāli koka pāļi, l = 1050mm, 58gab., solis 1000mm

Griezumus 2-2 M 1:20

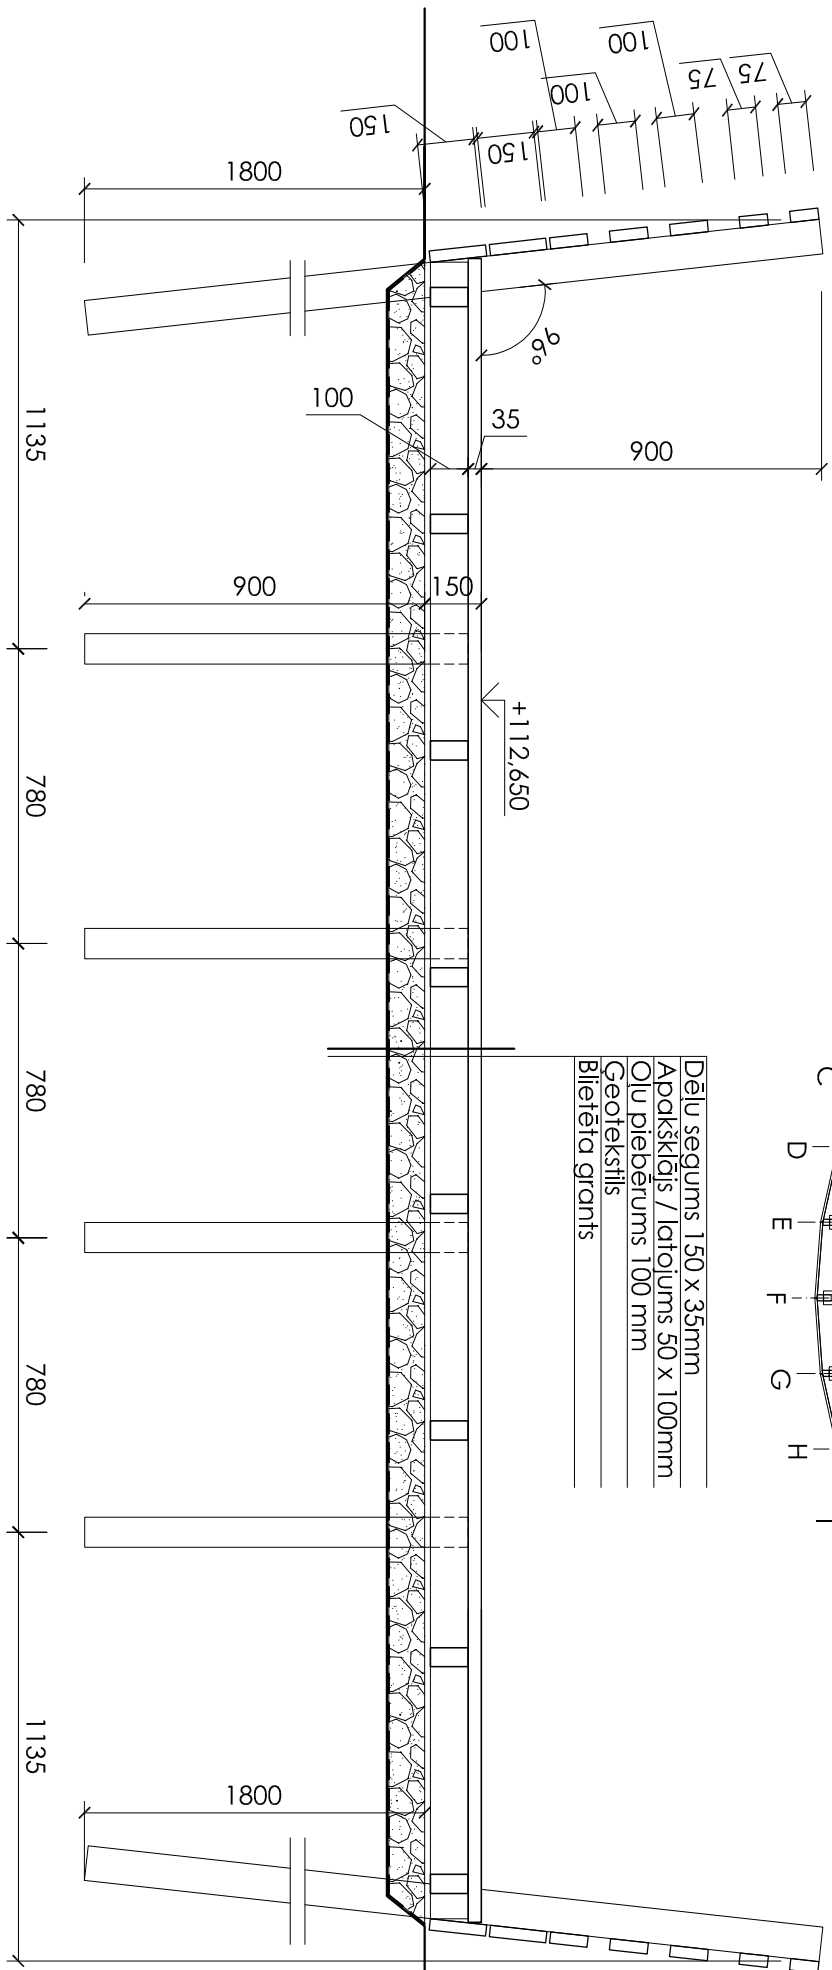

- Dēļu segums 150 x 35mm
- Apakšklājs / Iatojums 50 x 100mm
- Olu pleberums 100 mm
- Geotekstils
- Blīvētā grants

Griezumus 1-1 M 1:20

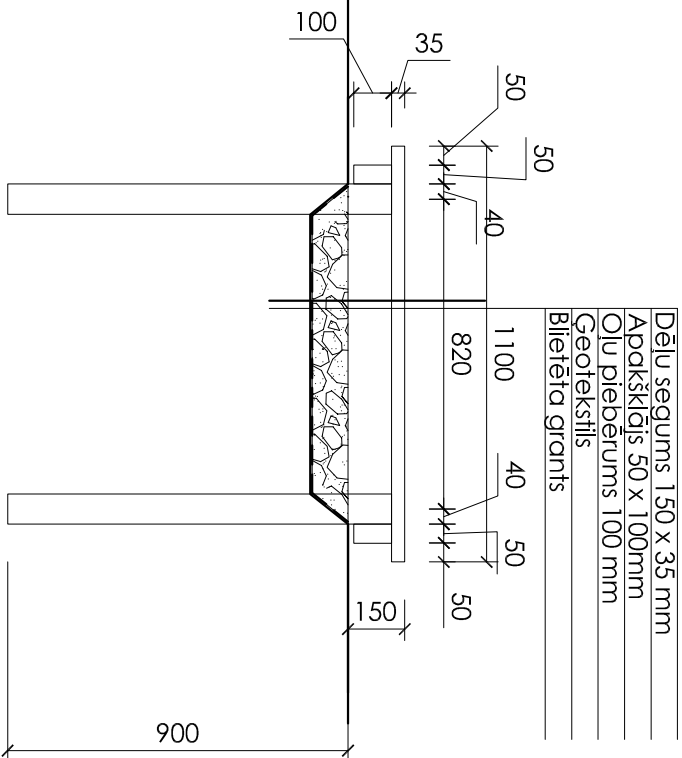

- Dēļu segums 150 x 35 mm
- Apakšklājs 50 x 100mm
- Olu pleberums 100 mm
- Geotekstils
- Blīvētā grants

TOTUS			Sargu 20 Jelgava LV-3008	Pasūtījums P-2017/01	Stadija
AR daļas vadītājs A.ŠPAKS	03.01.2017	Dinaburgas pilskauna atpūtas zonas labiekārtojuma elementu ierīkošana Naujenes pag., Daugavpils nov.	Skatu platforma - terase		
Izstrādāja I.GRTVINA	03.01.2017				
Arhīva Nr.		Mērogs	Lapa	Lapas Nr.	
Fails DinaburgaP.dwg		1:100, 1:20	GP-03		