



SKATU PLATFORMAS 3D MODEĻIS. SKATS NO PUTNA LIDOJUMA

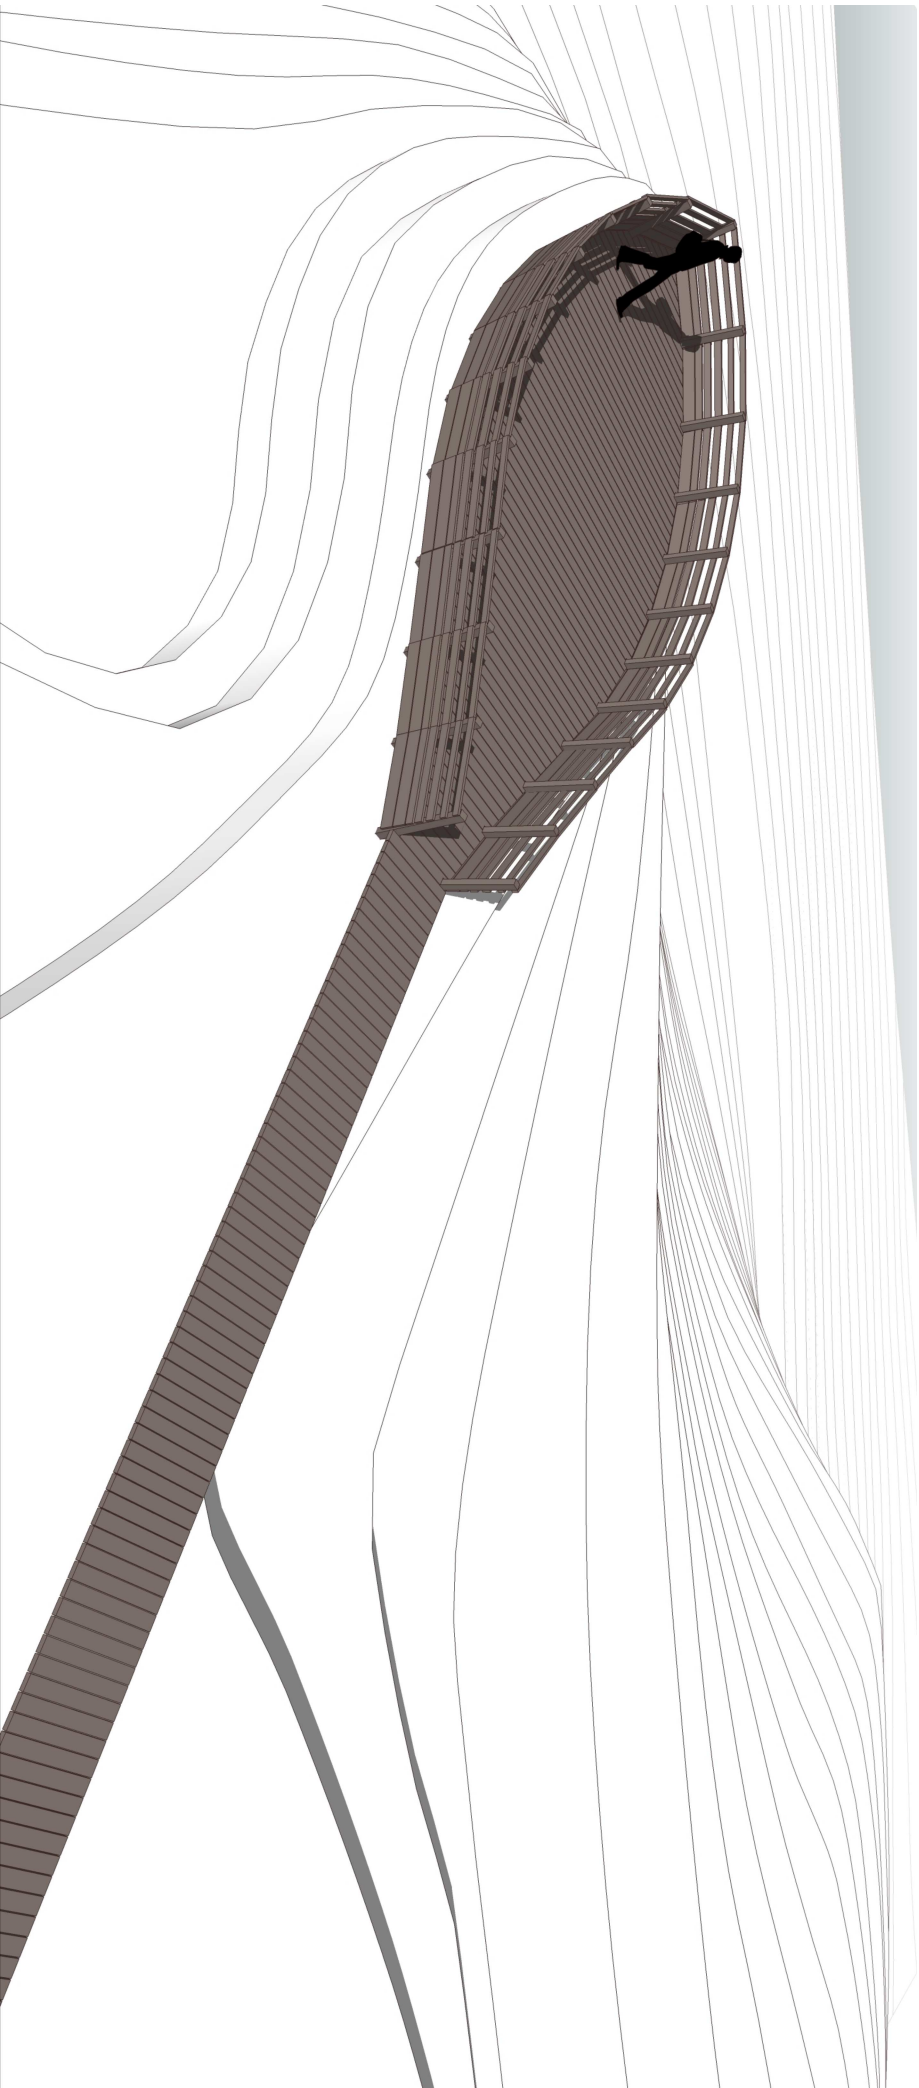

SKATU PLATFORMAS 3D MODEĻIS - NOVĪETOJUMS RELJEFĀ

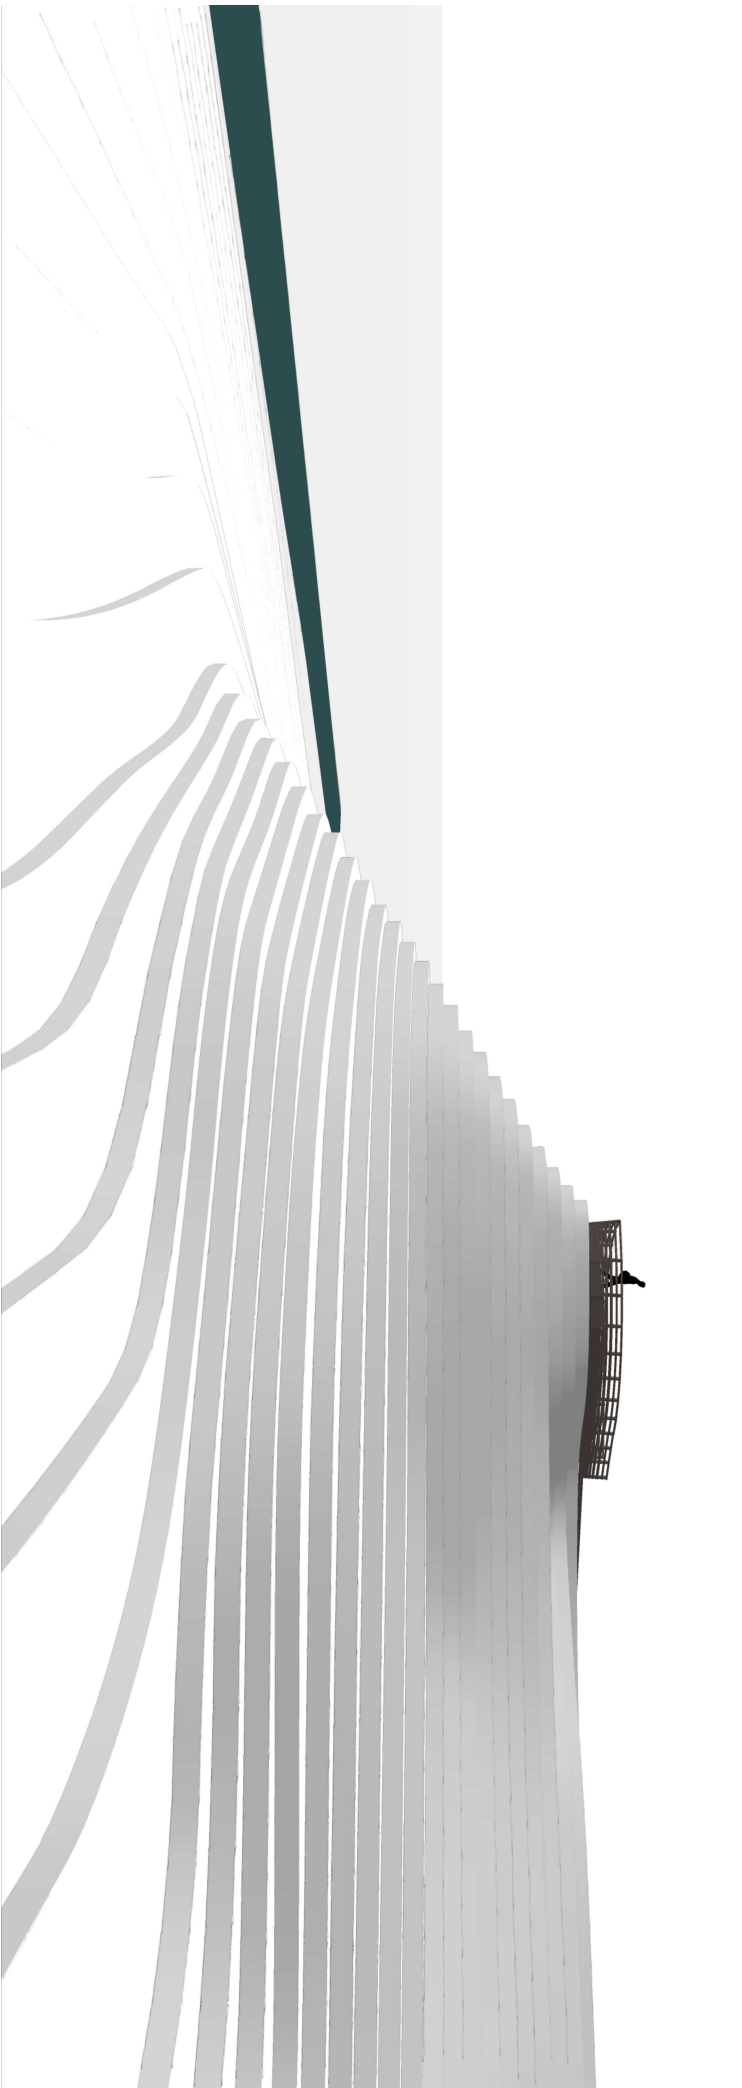

TOTUS		Sargu 20 Jelgava LV-3008	Pasūtījums P-2017/01	Stadija
AR daļas vadītājs A.ŠPAKS	 03.01.2017	Dinaburgas pilskaļņa atpūtas zonas labiekārtojuma elementu ierīkošana Naujenes pag., Daugavpils nov.		
Izstrādāja I.GRĪVINA	 03.01.2017	Skatu platforma. Modelis		
Arhīva Nr.		Mērogs 1:100	Lapa GP-04	Lapas Nr.
Fails DinaburgA.P.dwg				