



PIESTĀTNE

Piestātne uz pontoniem (piemēram, SIA Polipontons P615 x 695). Uz pontoniem veidots dēļu klājs (35 x 150mm) ar koka apakšklāju (50 x 100mm). Visas koka detaļas izgatavojamas no termiski apstrādātiem vai augstspiedienā impregnētiem priekdes kokmateriāliem, kuru kalpošanas laiks āra apstākļos ir vairāk kā 8 gadi. Gatavās laipas apstrādāt ar darvas - linellās maisījumu tumši pelēkā / melnā krāsā, tonis precizējams autorizraudzības gaitā. Dēļu klāju paredzēt no 2 daļām, lai atvieglotu laipas demontāžu ziemas sezonā. Mezglus un savienojumu risinājumus pieņemt pēc ražotāja piedāvātajiem standartiem, tos iepriekš saskaņojot ar arhitektu. Ias koka detaļas izgatavojamas no termiski apstrādātiem vai augstspiedienā impregnētiem priekdes kokmateriāliem, kuru kalpošanas laiks āra apstākļos ir vairāk kā 8 gadi.

Plāns M 1:50

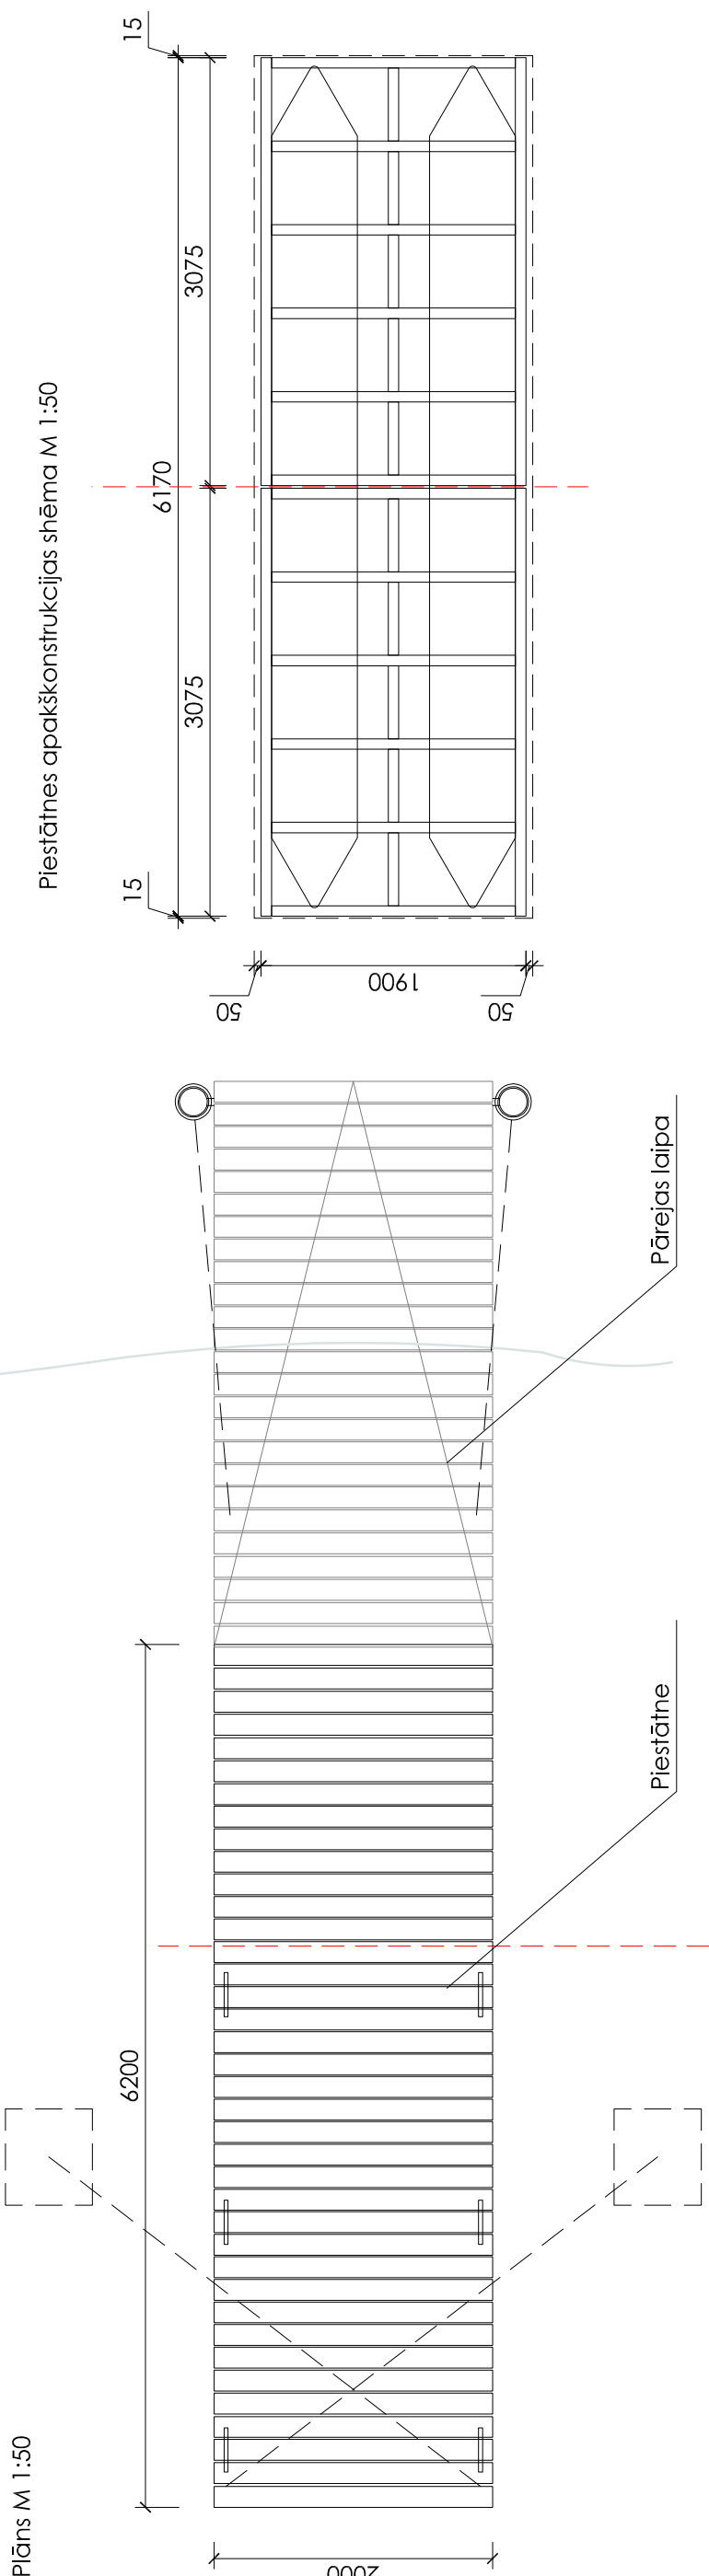


Piestātnes apakškonstrukcijas shēma M 1:50

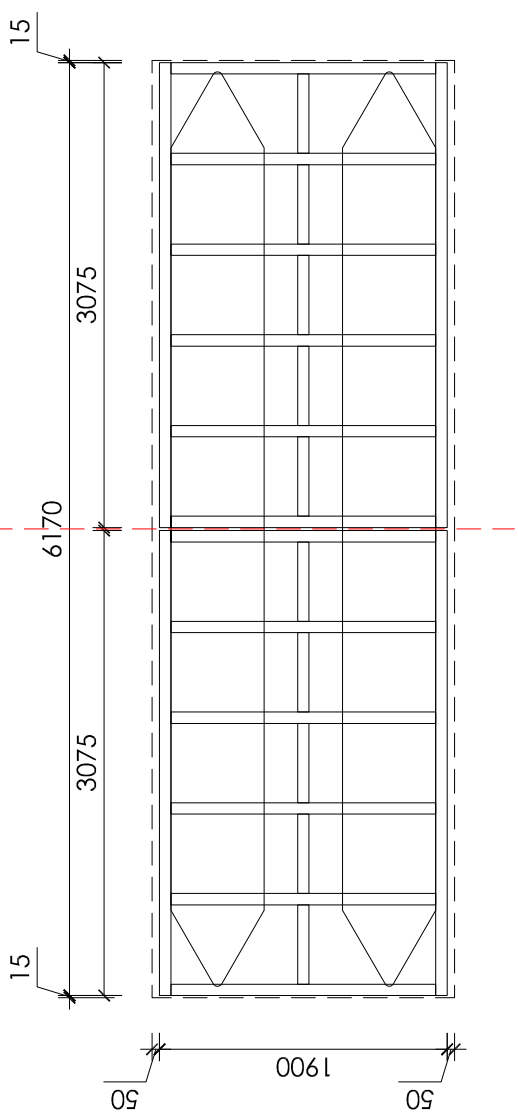

Sānskatš M 1:50

Pāļu - laipas savienojuma shēma M 1:20

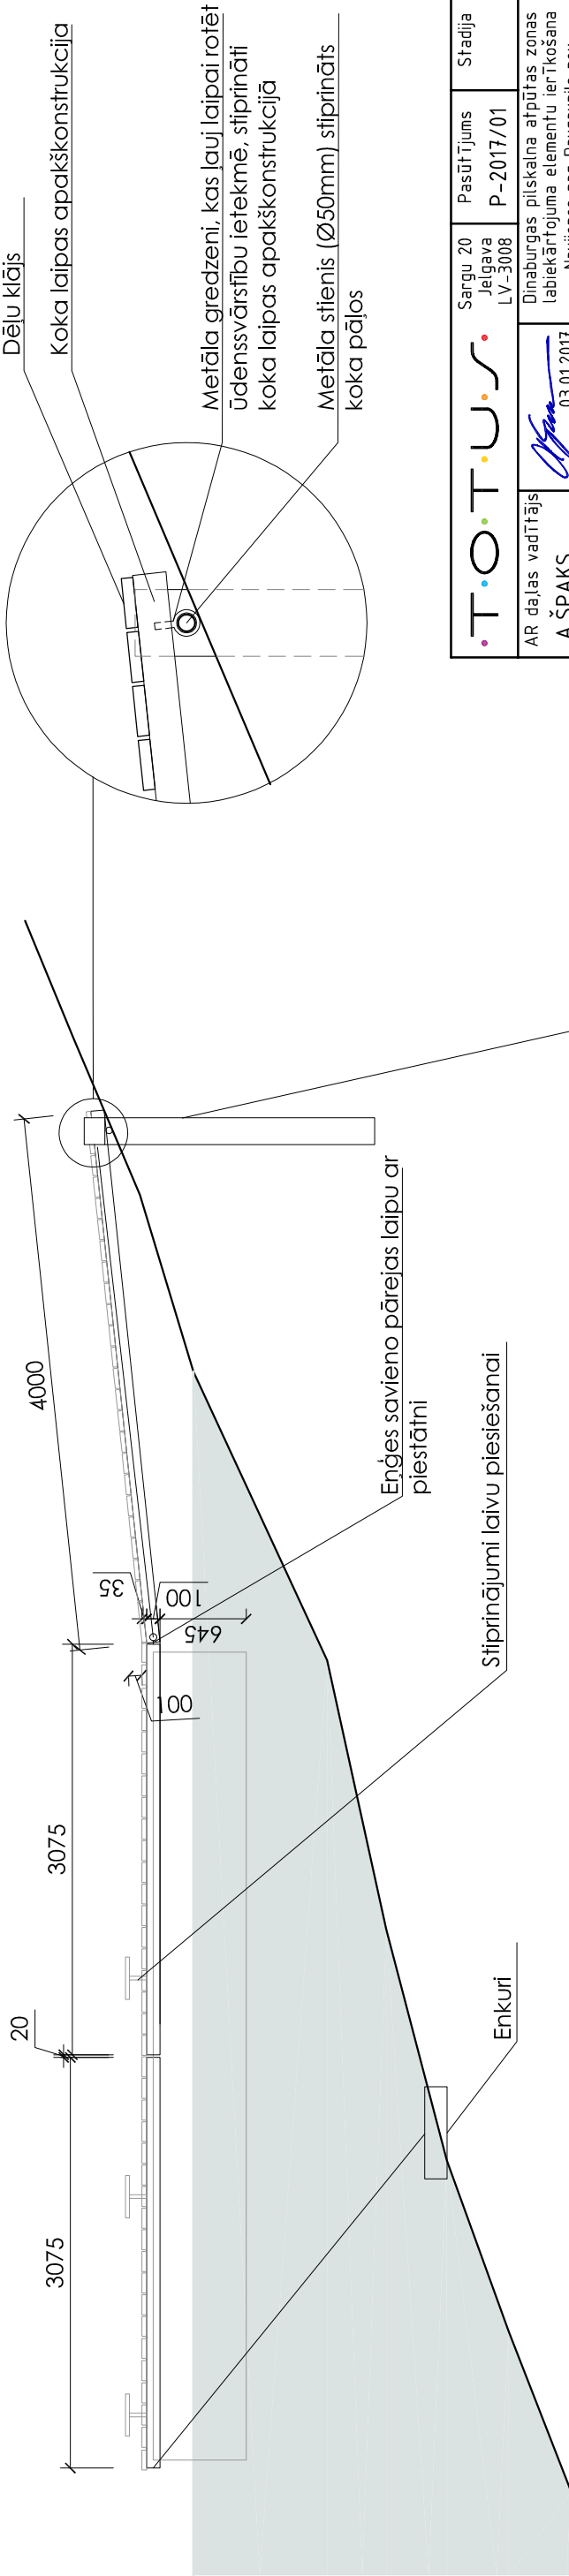

Pāļi piestātnes un laipas stiprināšanai (Ø200)

T.O.T.U.S.		Sargu 20 Jelgava LV-3008	Pasūtījums P-2017/01	Stadija
AR daļas vadītājs A.ŠPAKS 03.01.2017	Dinaburgas pilskalna atpūtas zonas labiekārtojuma elementu ierīkošana Naujienes pag.,Daugavpils nov.			
Izstrādāja I.GRĪVIŅA 03.01.2017	Piestātne - laipa			
Arhīva Nr.	Mērogs 1:50;1:20	Lapa GP-05	Lapas Nr.	
Failš DinaburgaGP.dwg				