


**SILENES CIEMS**

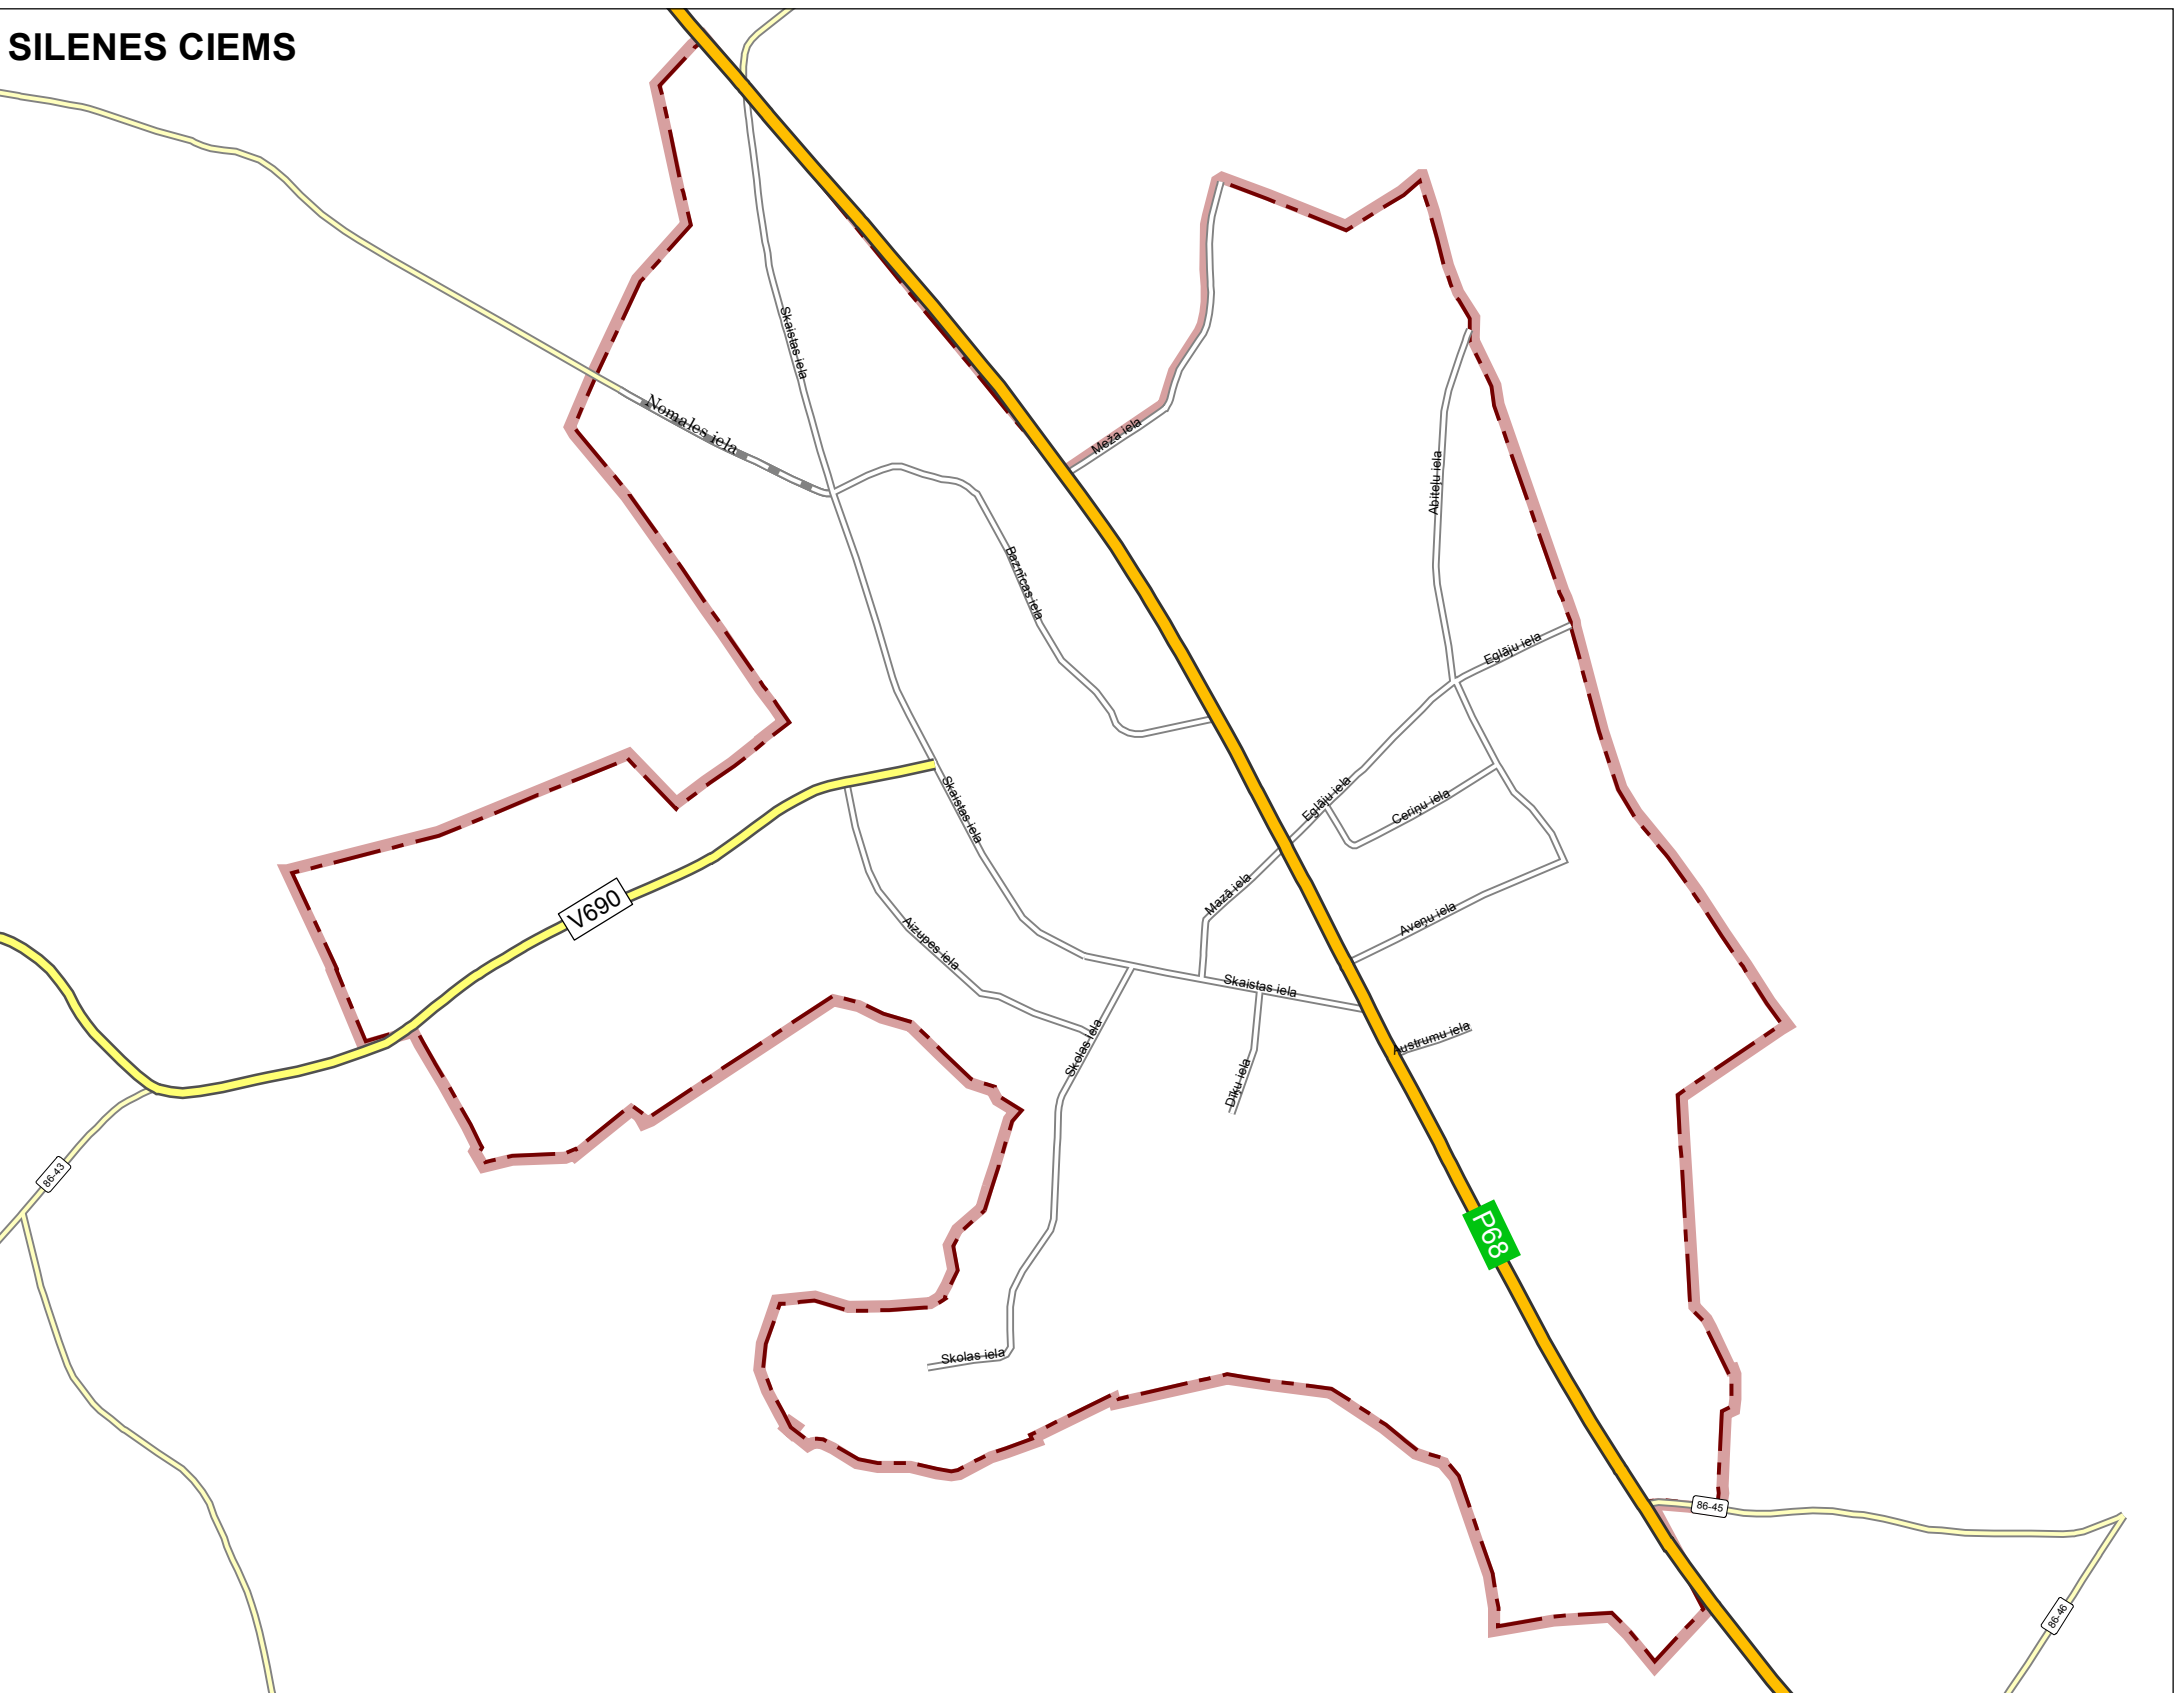

**SKRUADLIENAS CIEMS**



**APZĪMĒJUMI**

- Valsts galvenais autoceļš
- Valsts reģionālais autoceļš
- Valsts vietējais autoceļš
- Pašvaldības autoceļš
- Iela
- Cits ceļš
- Dzelzceļš
- Plānotā iela
- Ciema robeža

Izstrādāja  
 Daugavpils novada domes  
 Attīstības nodaļa

